


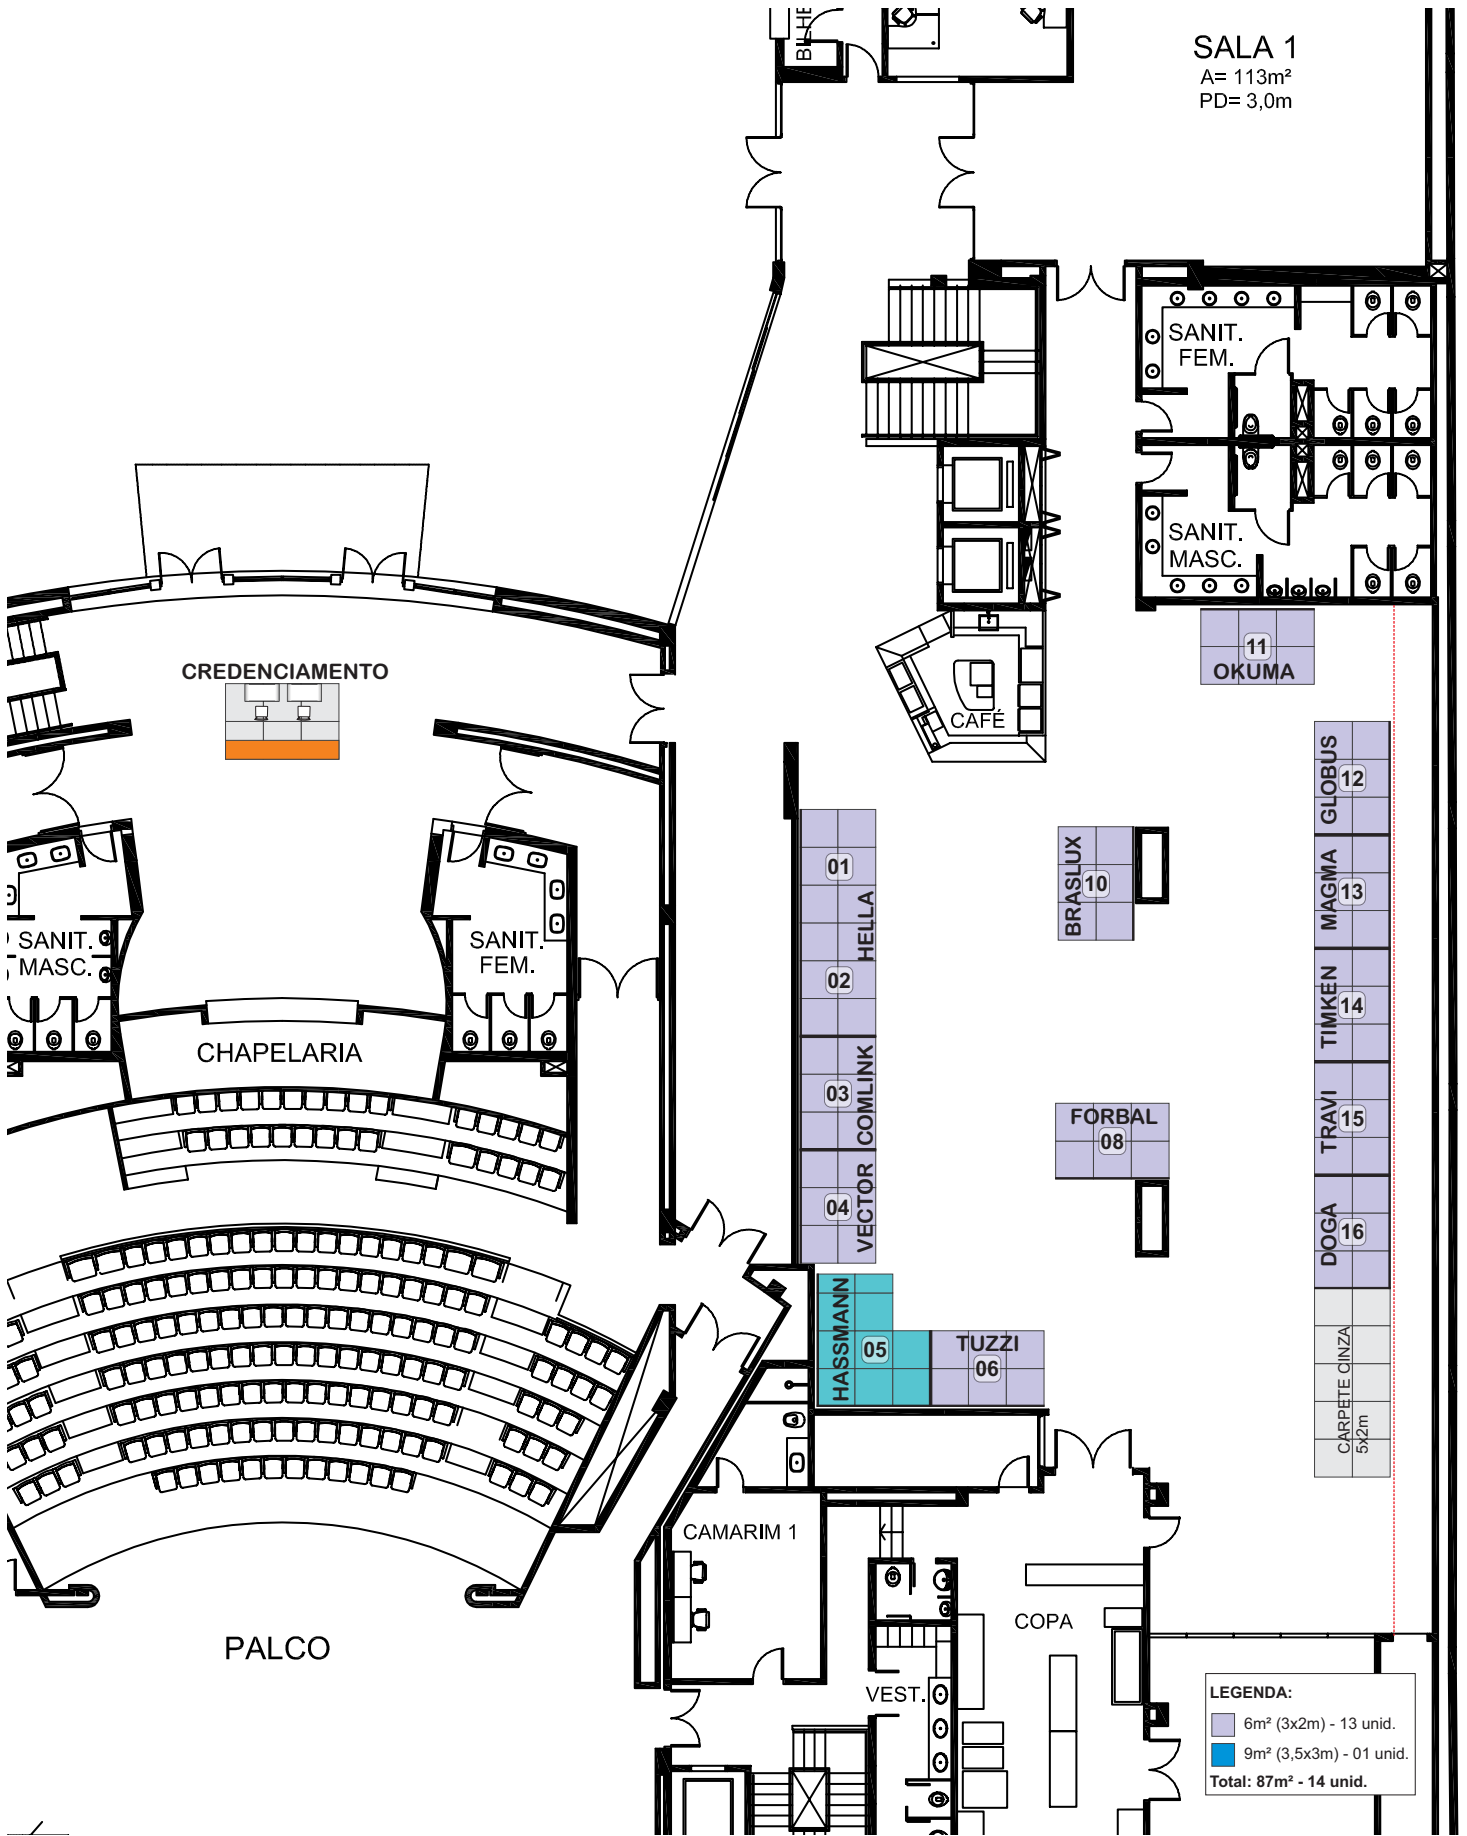

Escala 1:200

Projeto: Cristine Streit
Comercial: Denise Moisés

Modificado em:18/08/2026